



Concello de A Baña
Parroquia de Santa María de Ordeste

Parroquia de San Xosé de Barcala
Concello de A Baña

Zona concentrada de Broto

Zona concentrada de Broto


SAN MARTIÑO

TRASBARCALA

REDE MUÍÑOS

Zona concentrada de Broto

Zona concentrada de Aro

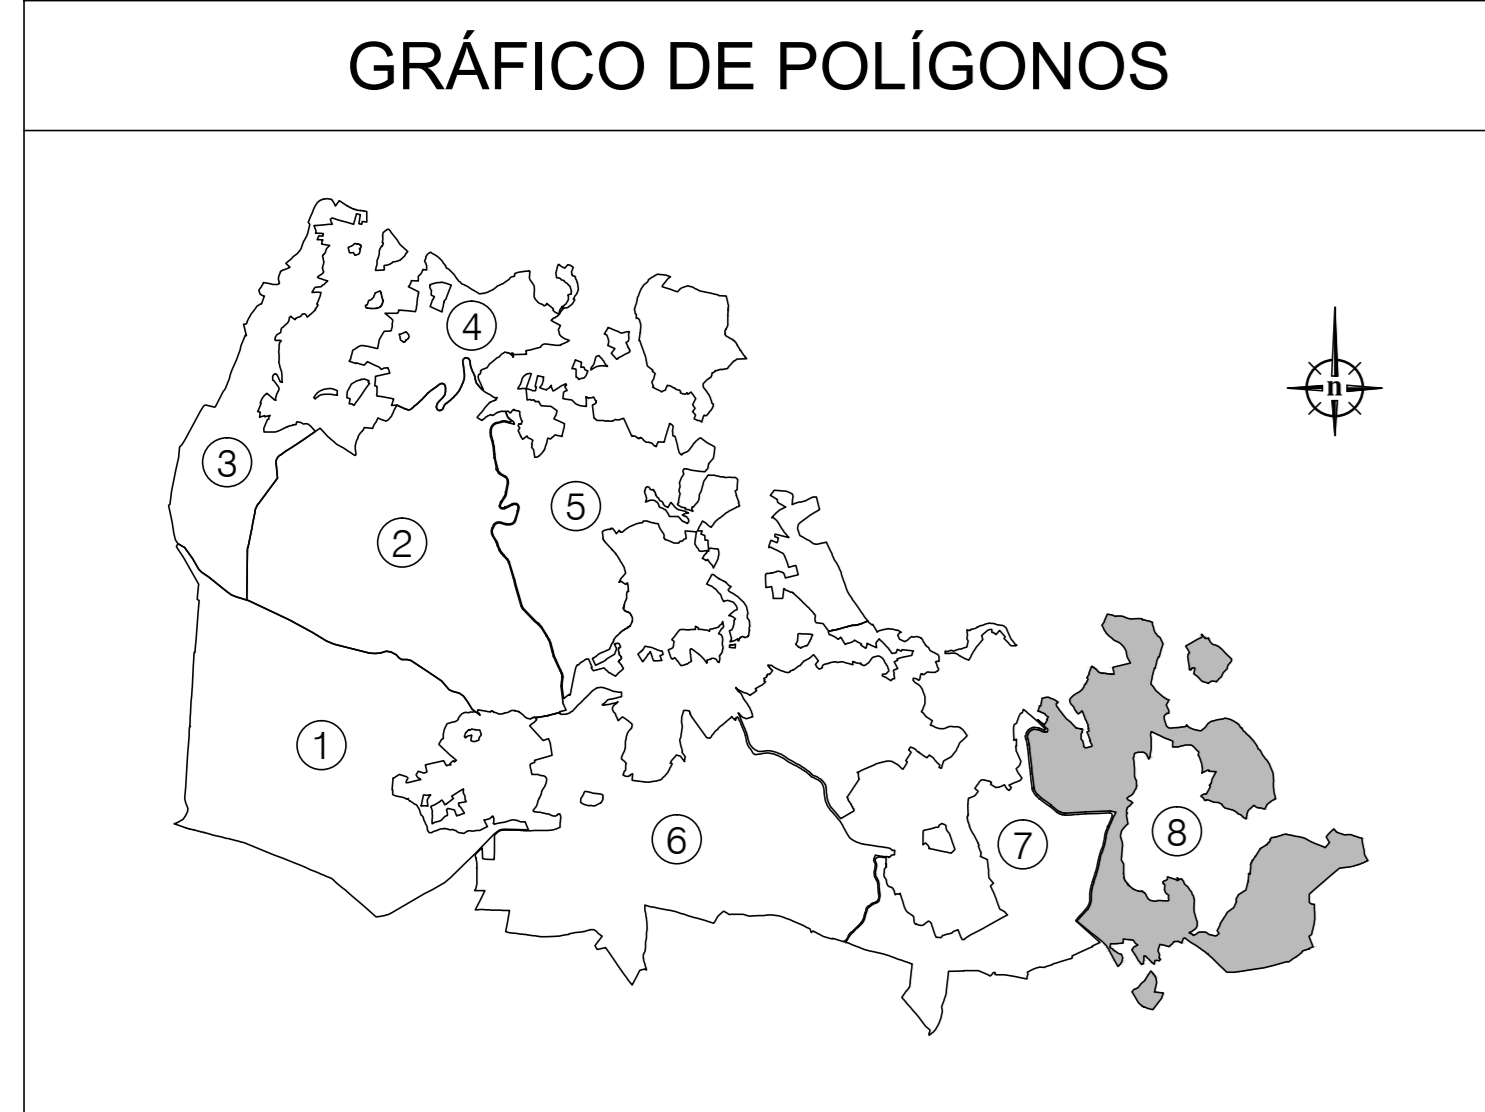

Polígono 7

XUNTA DE GALICIA CONSELLERÍA DO MEDIO RURAL E DO MAR Dirección Xeral de Desenvolvemento Rural Servizo de Instrumentación Agraria	
PROXECTO: BRONO-PENA-LANDEIRA (NEGREIRA-A-CORUÑA)	
TIPO DE PLAN: ACORDO	
ESCALA: 1:2000	DATA: OUTUBRO 2013
LEIRAS Nº 1283 A Nº 1578	Nº DE FOLIA: 8