


Polígono 3

Polígono 5

557

558

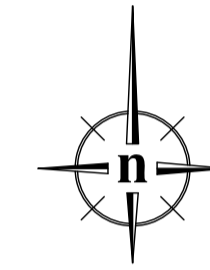

Cavada Vella

559

560

561

562

563

564

As Fontes

565

566

567


568

569

570

571

Polígono 7

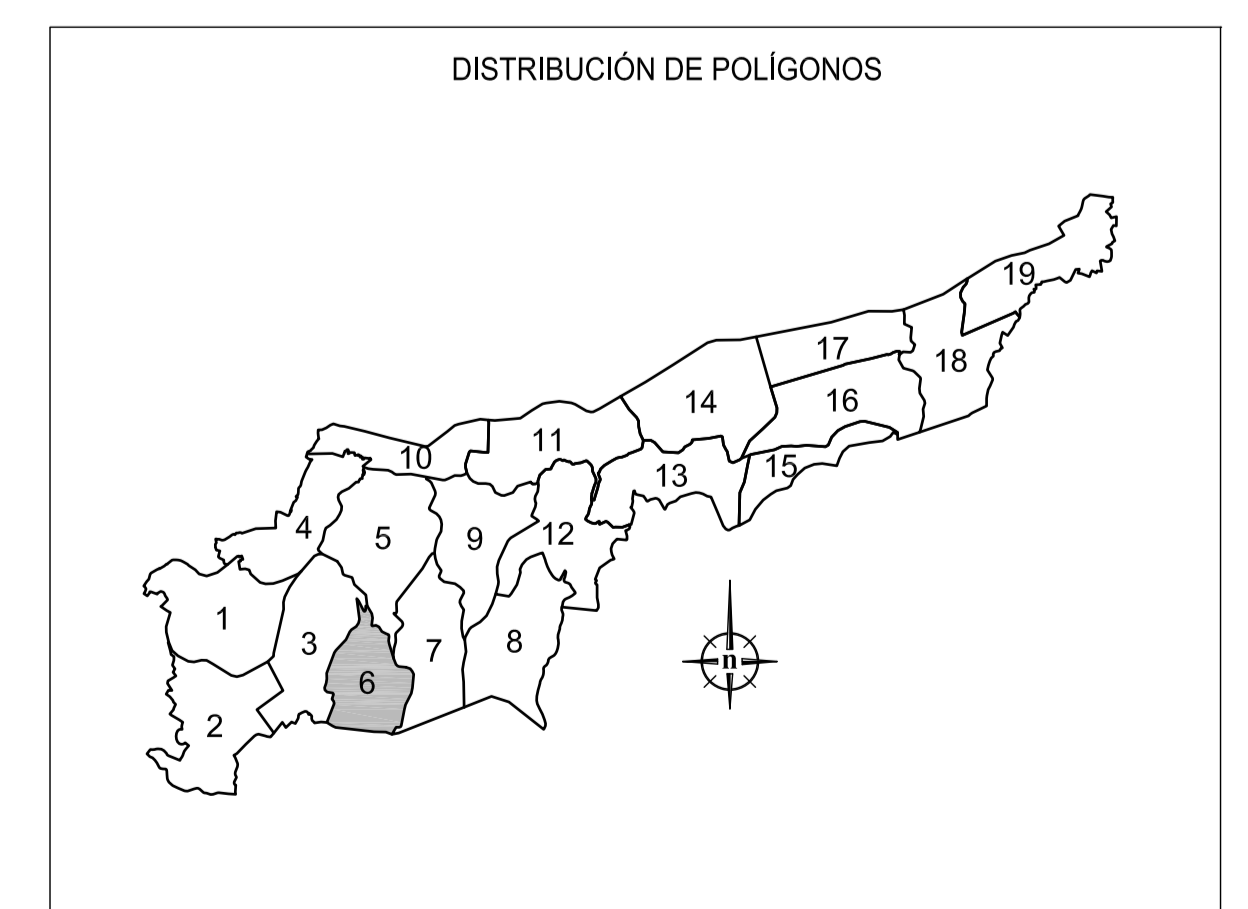

| SERVIZO DE INFRAESTRUTURAS AGRARIAS | | | |
|-------------------------------------|----------------------------------|---------------------|------------------------|
| ZONA: | PORQUEIRA II (PORQUEIRA-OURENSE) | ASISTENCIA TÉCNICA: | ESPROAGRO |
| CONTIDO DO PLANO: | ACORDO | DATA: | NOVEMBRO 2009 |
| ORDENAÇÃO: | FINCA N° 557 A N° 571 | ESCALA: | 1:1000 |
| | | FOLHANO Nº: | 6 |
| | | | 4000 DWG/DE ACORDO DWG |