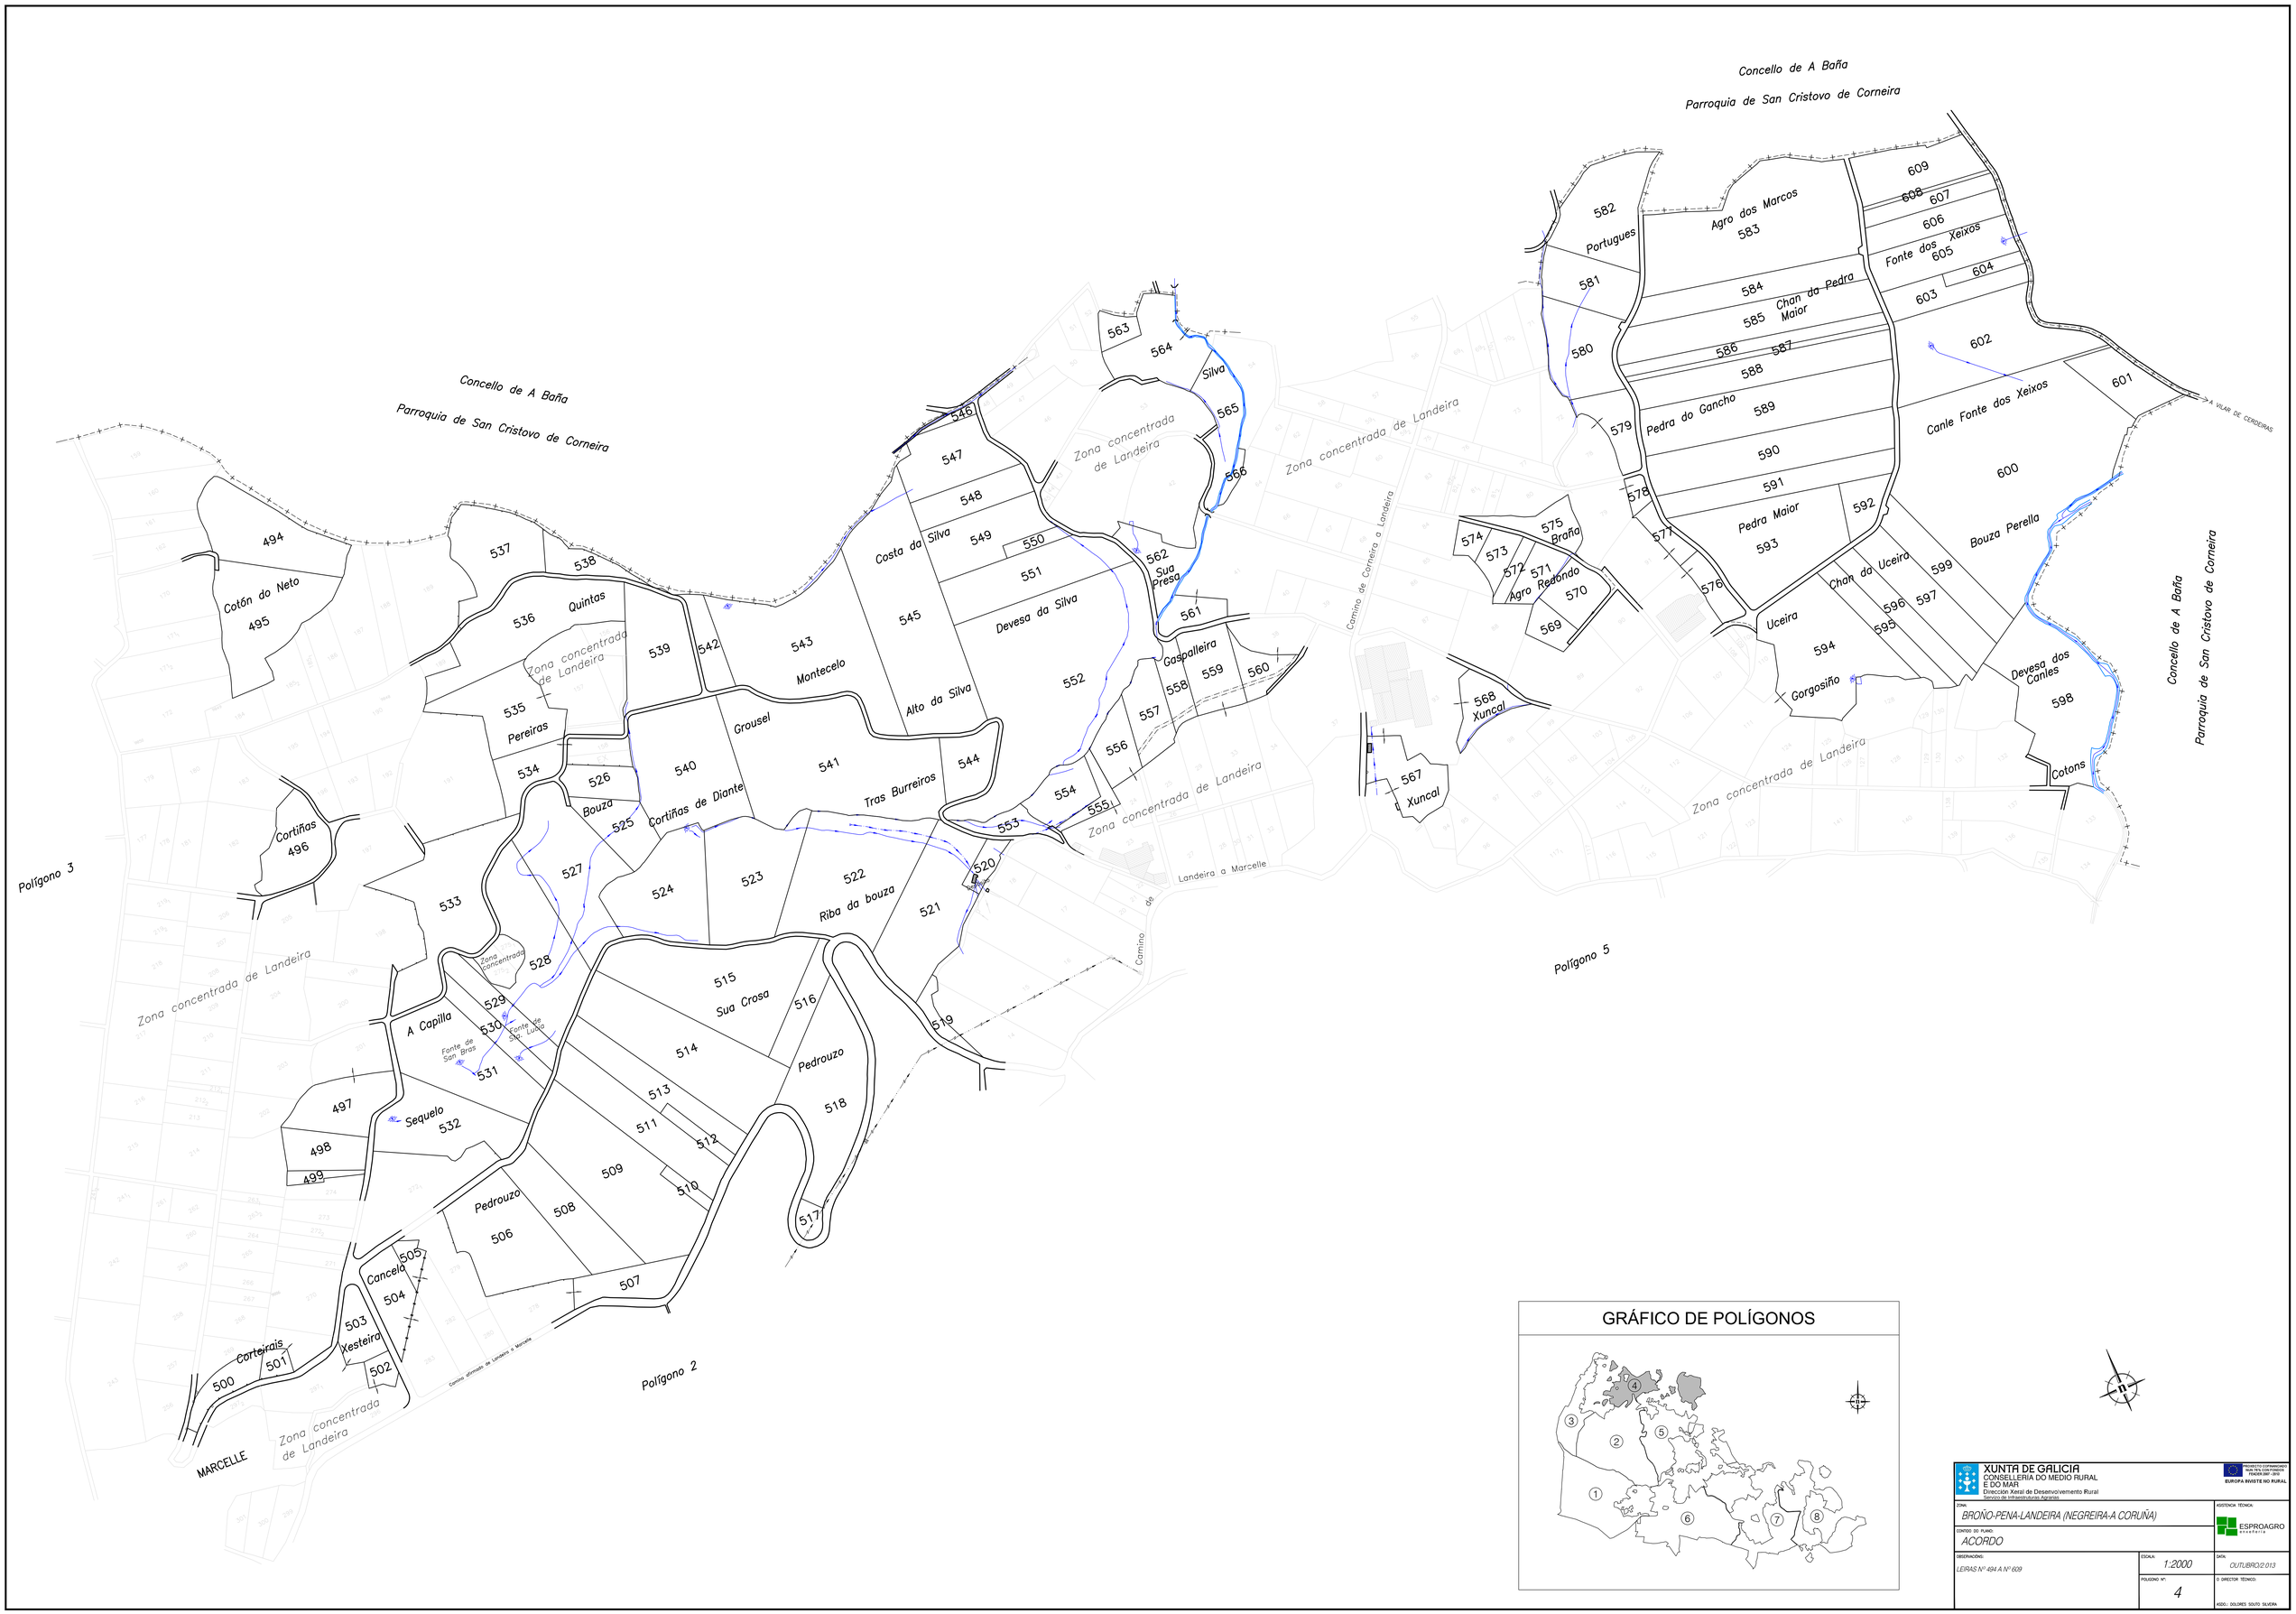

XUNTA DE GALICIA
CONSELLERIA DO MEDIO RURAL E DO MAR
Dirección Xeral de Desenvolvemento Rural
Servizo de Infraestruturas Agrarias

PROYECTO COFINANCIADO NUN 75% COS FONDOS FEADER 2007 - 2013
EUROPA INVISTE NO RURAL

ZONA: BROÑO-PENA-LANDEIRA (NEGREIRA-A CORUÑA)	ASISTENCIA TÉCNICA: ESPROAGRO enseñaria
CONTIDO DO PLANO: ACORDO	
DESCRIPCIÓNS: LEIRAS Nº 494 A Nº 609	ESCALA: 1:2000 — DATA: OUTUBRO/2.013
	POLÍGONO Nº: 4 — O DIRECTOR TÉCNICO: ASDO.: DOLORES SOUTO SILVEIRA