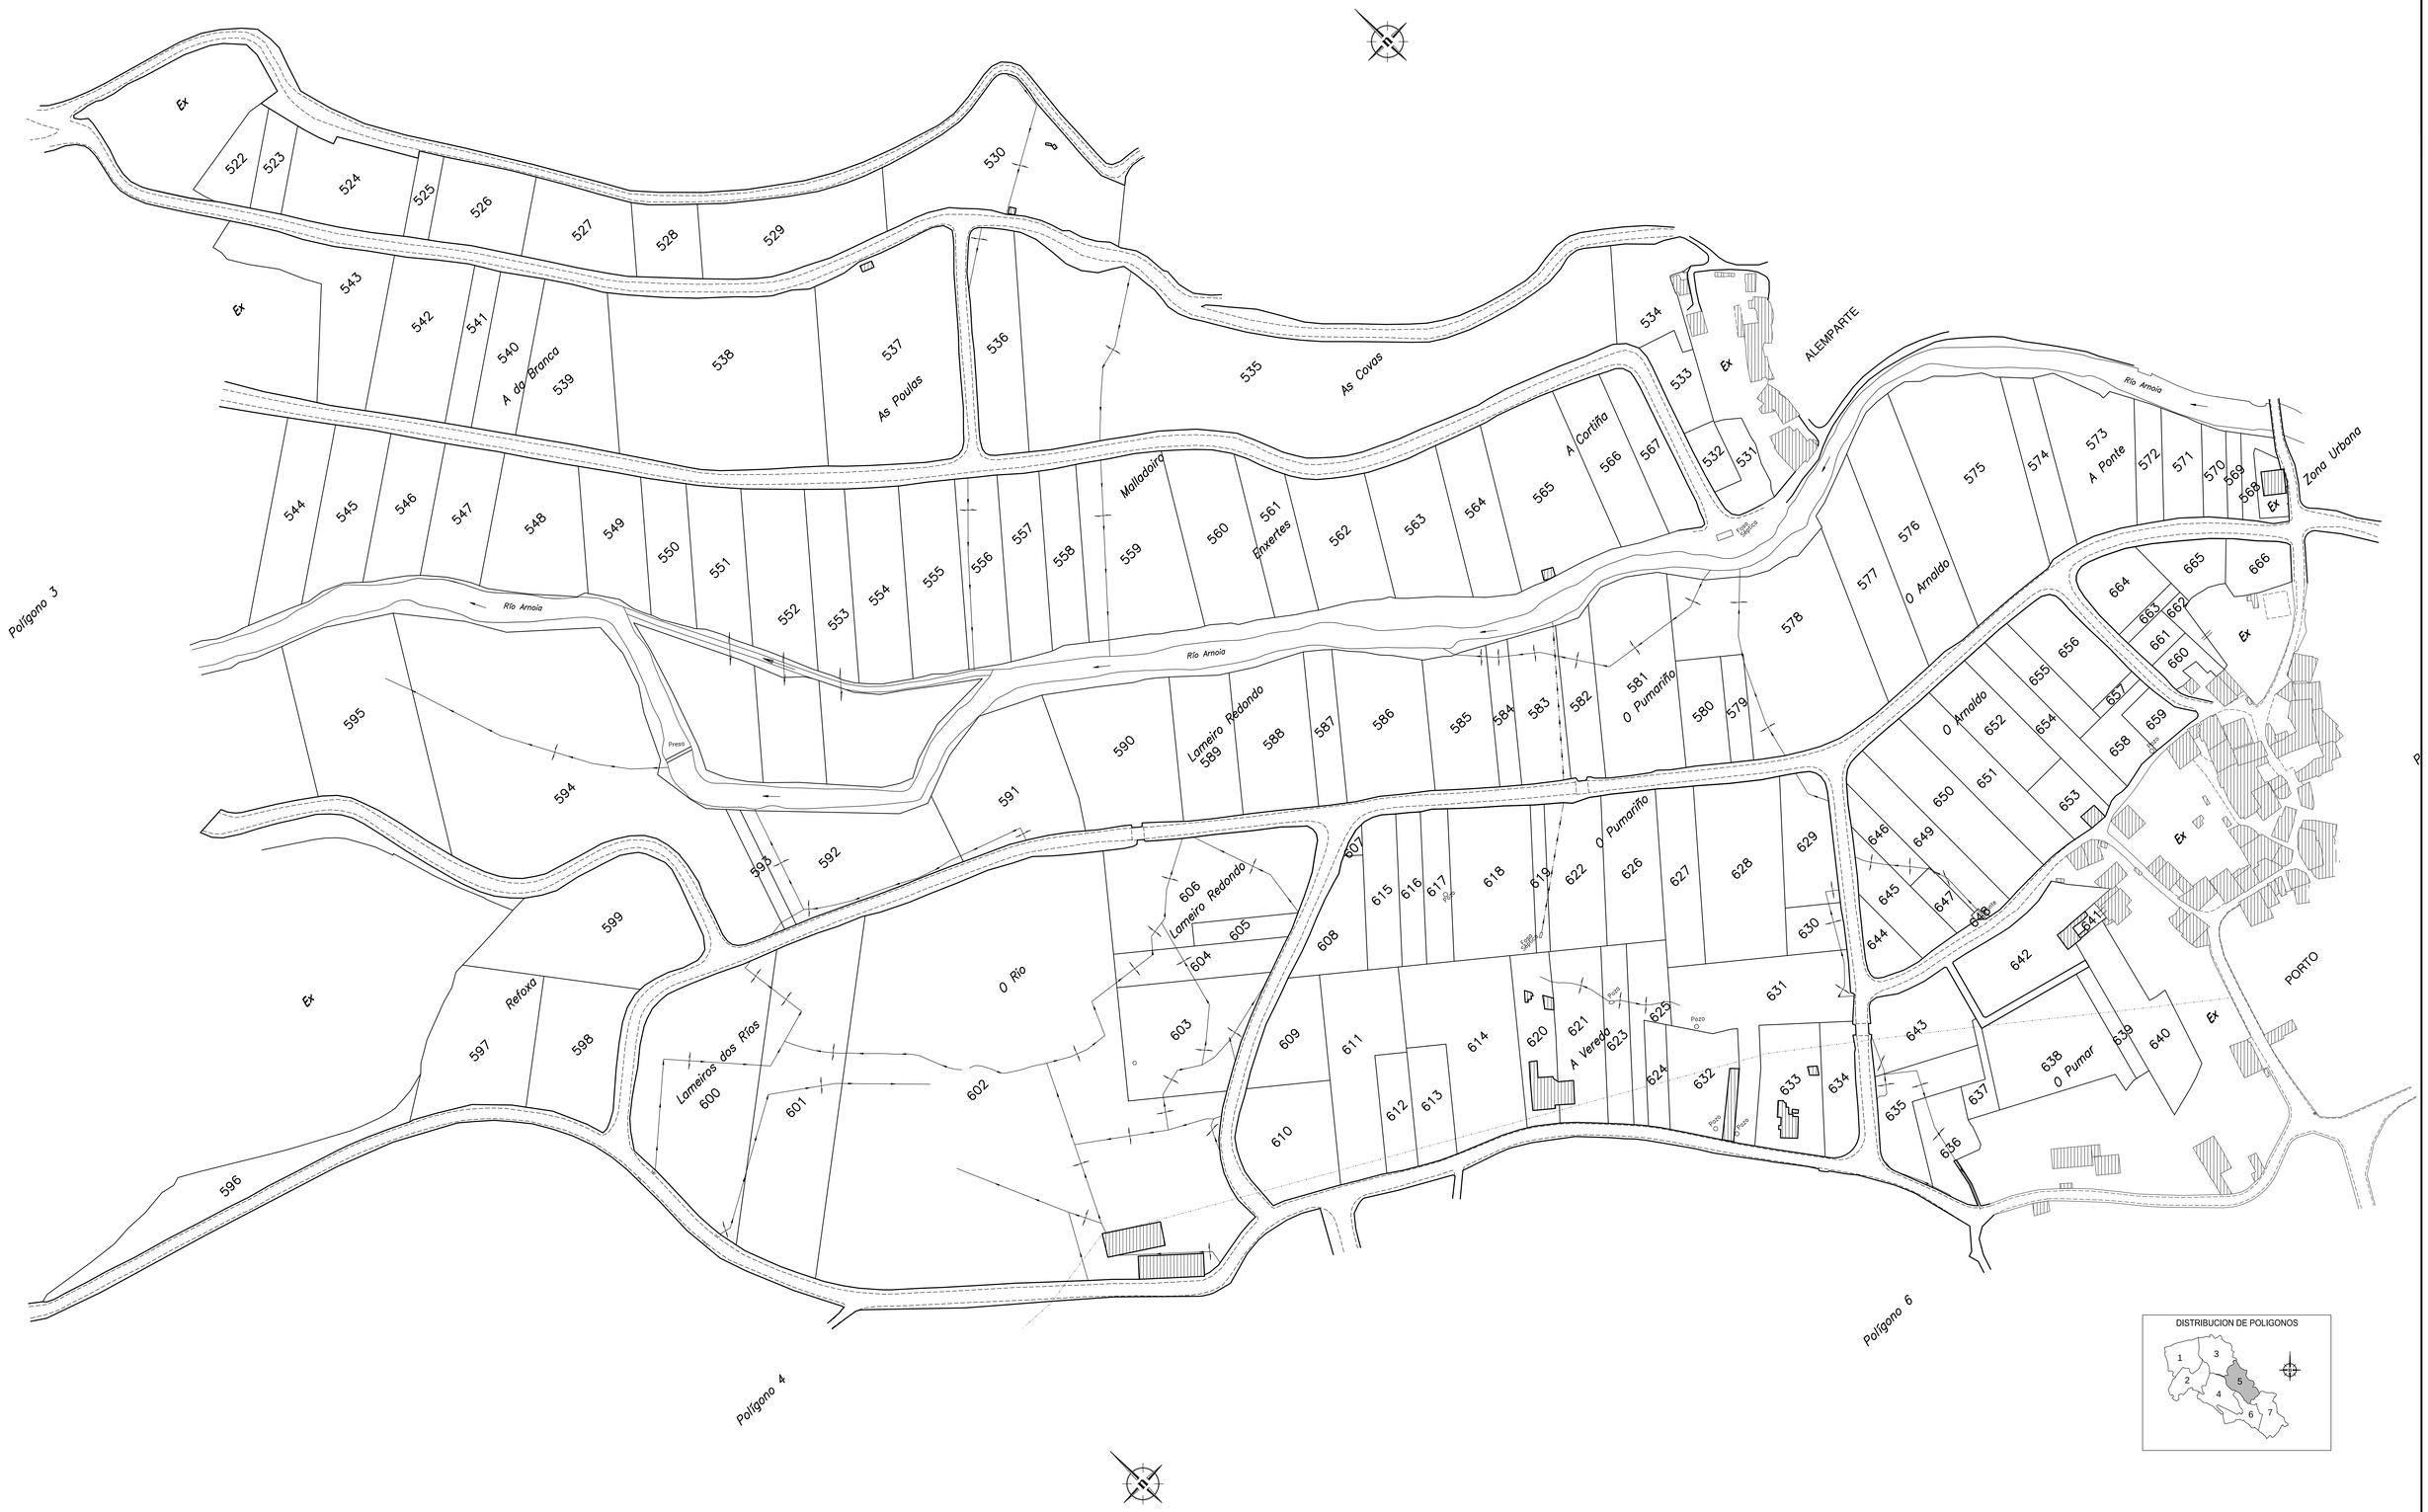

DISTRIBUCION DE POLIGONOS

XUNTA DE GALICIA
CONSELLERÍA DO MEDIO RURAL E DO MAR
Dirección Xeral de Desenvolvemento Rural
SERVIZO DE INFRAESTRUTURAS AGRARIAS

PROXECTO COFINANCIADO NUN 75% COA FONDOS FEADER 2007 - 2013
EUROPA INVISTE NO RURAL

ZONA: SAN PEDRO DE MAUS (VILAR DE BARRIO-OURENSE)

ASISTENCIA TÉCNICA: ESPROAGRO Enxeharia

CONTIDO DO PLANO: ACORDO

OBSERVACIONS: Leiras nº 522 a nº 666

ESCALA: 1:1.000

DATA: Setembro/2015

POLÍGONO Nº: 5

O DIRECTOR TÉCNICO:

ASDO.: JOSÉ JOAQUÍN ALEGRÍA LATORRE