


## DISTRIBUCIÓN DE POLÍGONOS

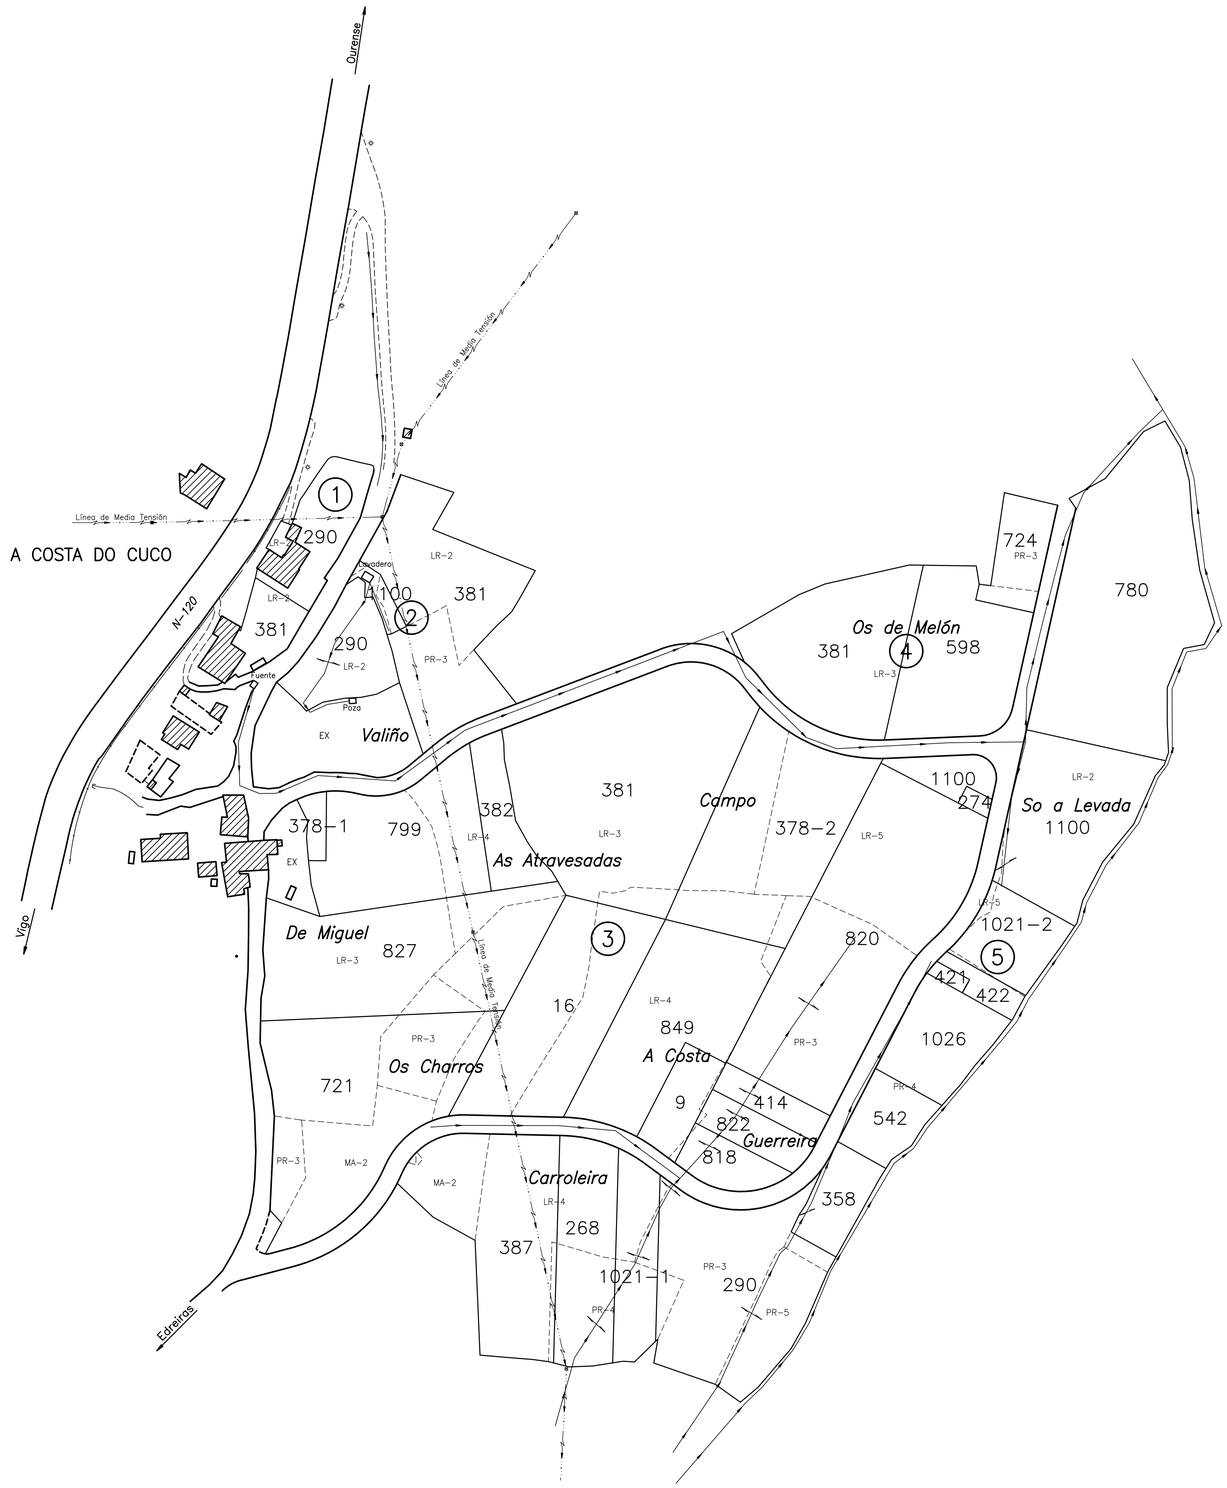


XUNTA DE GALICIA
CONSELLERÍA DO MEDIO RURAL E DO MAR
Dirección Xeral de Desenvolvemento Rural
Servizo de Infraestruturas Agrarias

PROXECTO COFINANCIADO NUN 75% CON FONDOS FEADER 2007 - 2013
EUROPA INVISTE NO RURAL

ZONA: *Quins (Melón - Ourense)*

CONTIDO DO PLANO: *Proxecto*

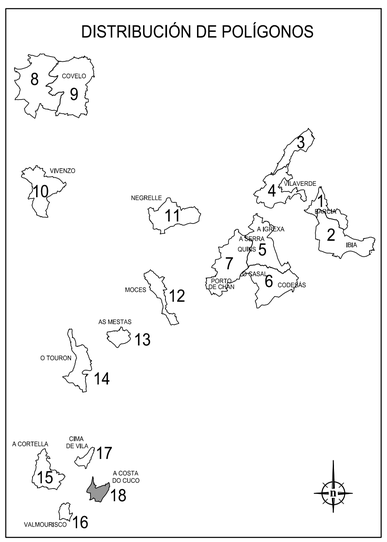OBSERVACIÓNS:

ESCALA: *1:1.000*

DATA: *Agosto/2014*

POLÍGONO Nº: *18*

O DIRECTOR TÉCNICO

Asdo.: XOSÉ CARBALLIDO PRESAS

ASISTENCIA TÉCNICA: ESPROAGRO enxeñería