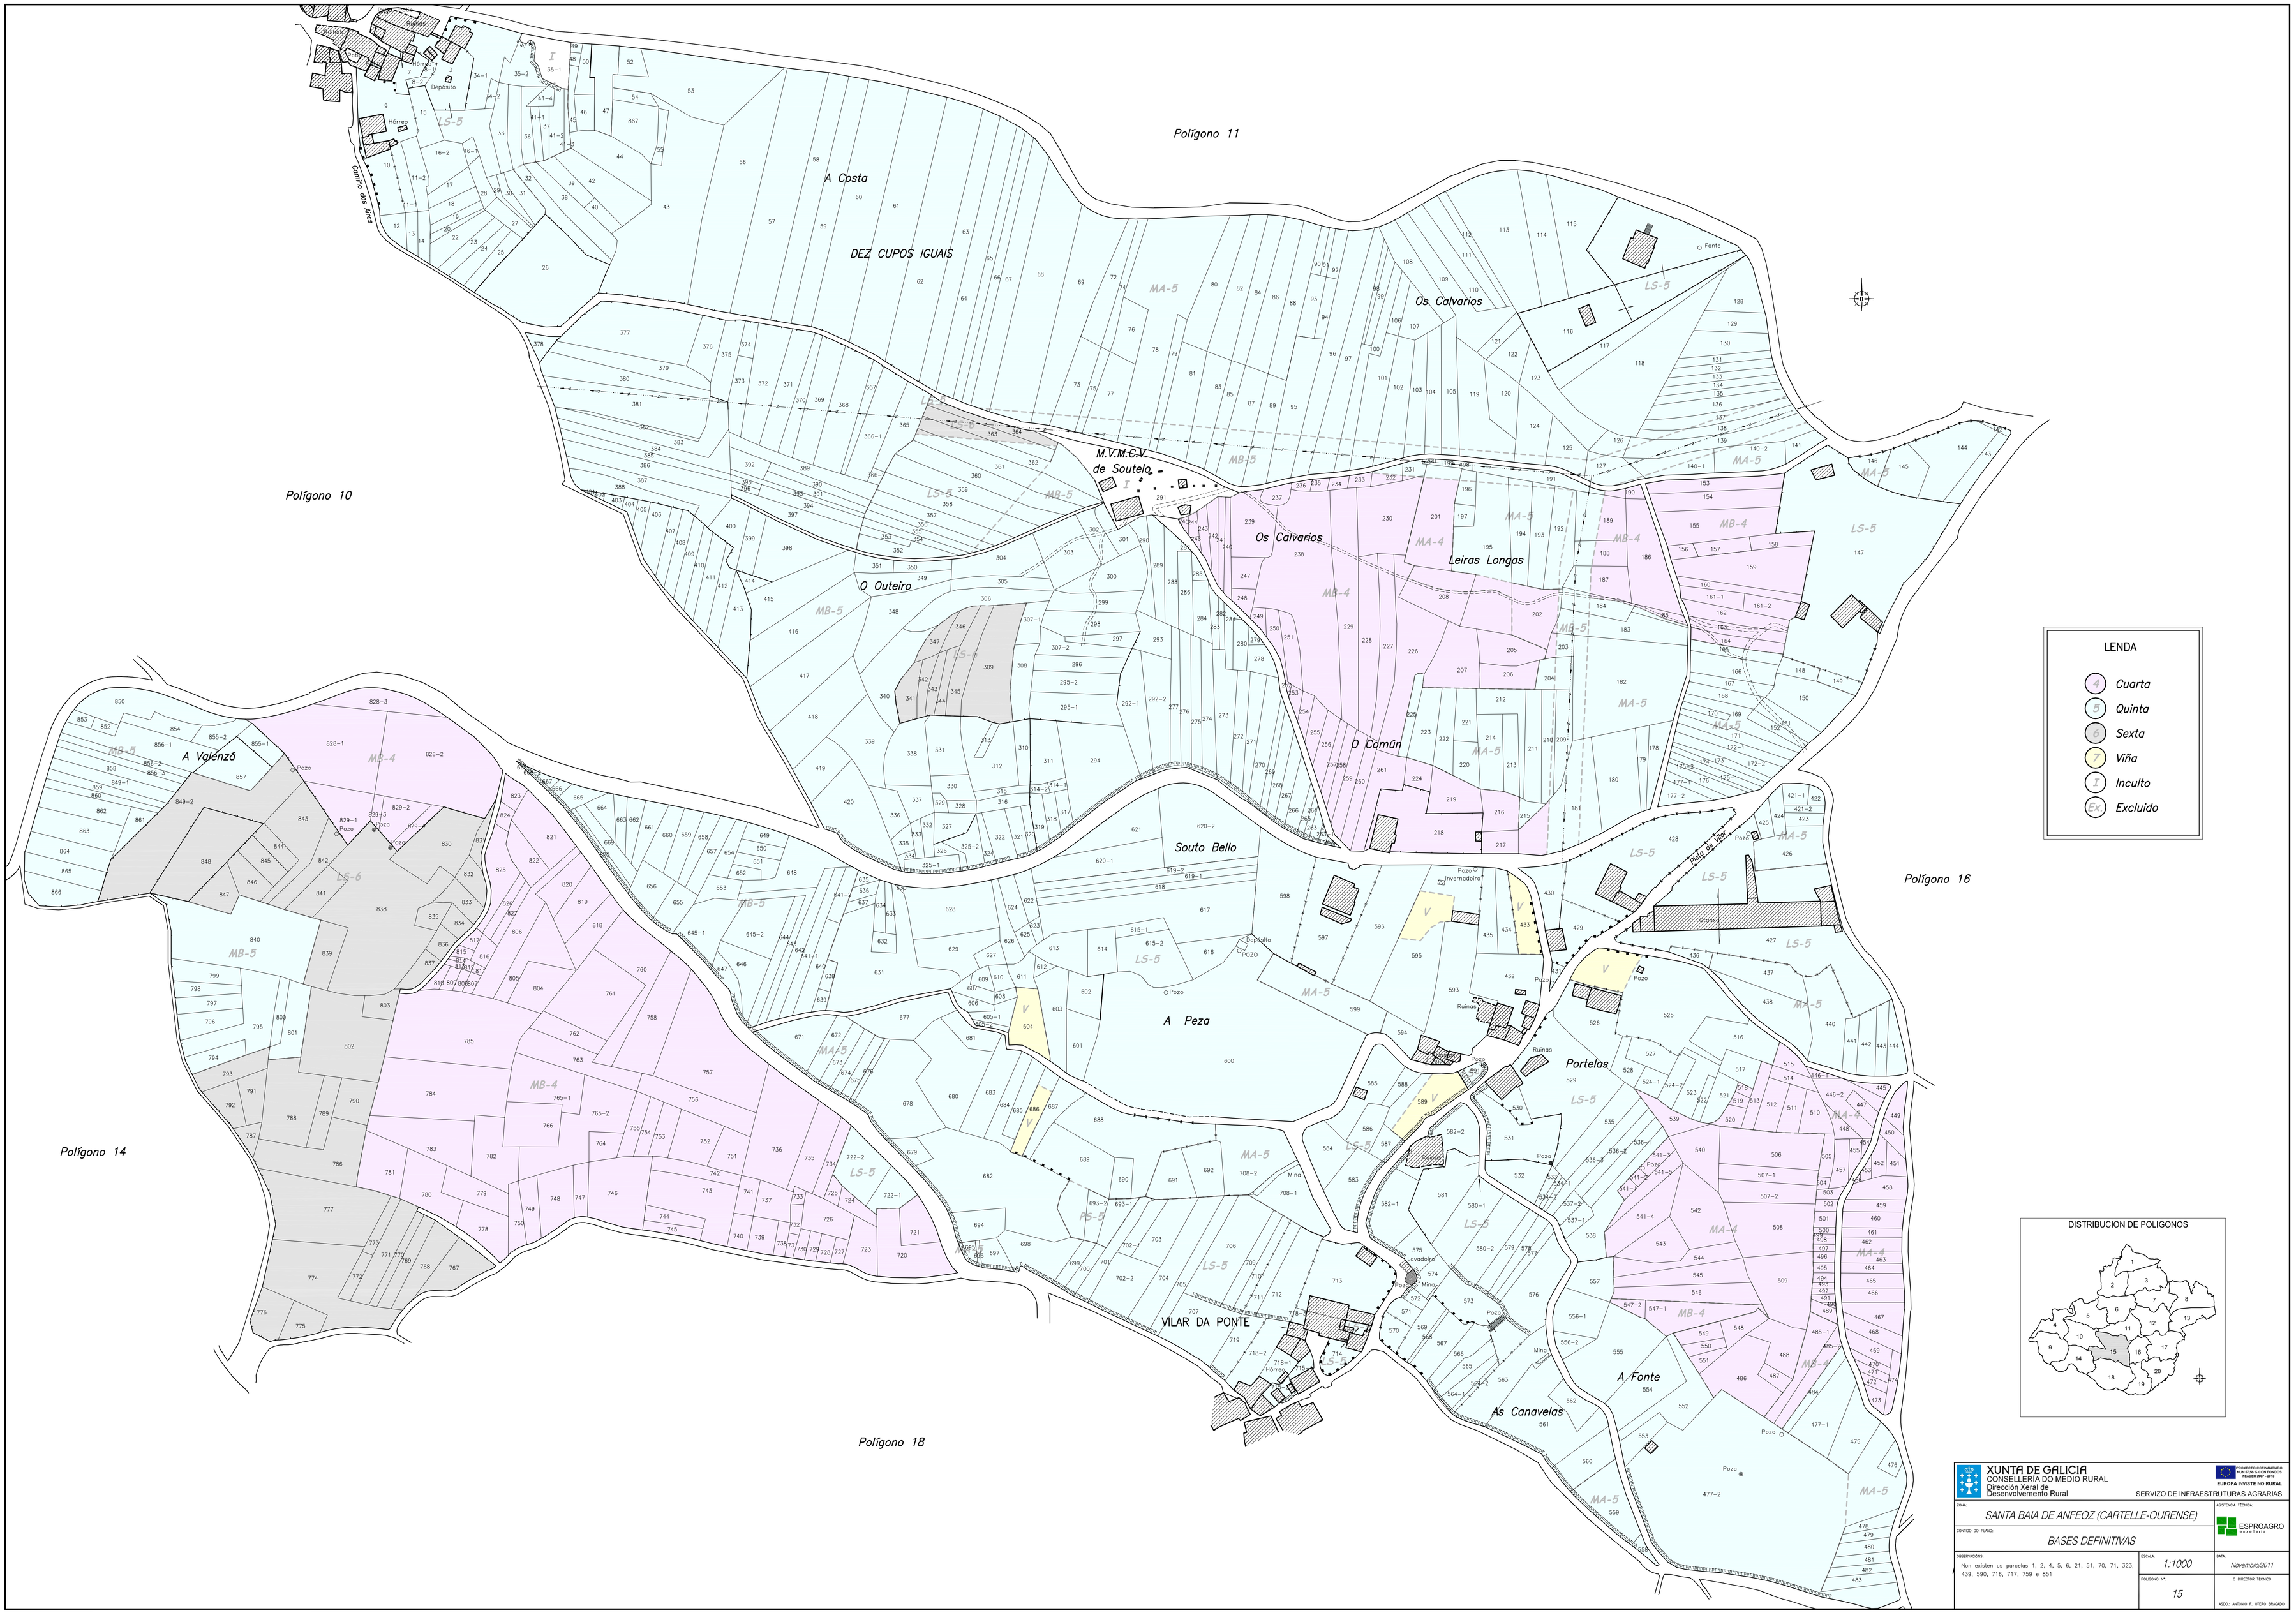

XUNTA DE GALICIA
CONSELLERÍA DO MEDIO RURAL
Dirección Xeral de Desenvolvemento Rural

PROJECTO COFINANCIADO PLAN DE ACCIÓN DE LOS PEQUEÑOS PAISAJES 2007 - 2013
EUROPA INVISTE NO RURAL
SERVIZO DE INFRAESTRUTURAS AGRARIAS

ZONA: SANTA BAIA DE ANFEOZ (CARTELLE-OURENSE)		ASISTENCIA TÉCNICA: ESPROAGRO
CONTIDO DO PLANO: BASES DEFINITIVAS		
OBSERVACIONS: Non existen as parcelas 1, 2, 4, 5, 6, 21, 51, 70, 71, 323, 439, 590, 716, 717, 759 e 851	ESCALA: 1:1000	DATA: Novembro/2011
	POLÍGONO Nº: 15	O DIRECTOR TÉCNICO: ADDO.: ANTONIO F. OTERO BRAGADO