


Z.C.P. de Paizás

Termino Municipal de Ramirés

LENDA	
	Cuarta
	Quinta
	Sexta
	Viña
	Inculto
	Excluído

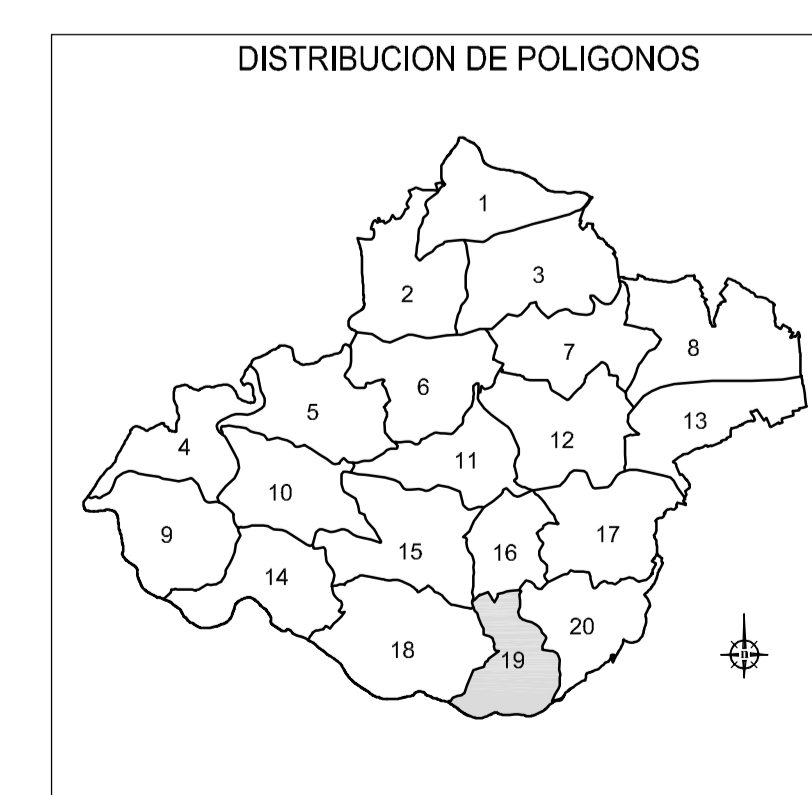

XUNTA DE GALICIA CONSELLERÍA DO MEDIO RURAL Dirección Xeral de Desenvolvemento Rural		FUNDOS DE COFINANCIAMENTO EUROPEO FUNDOS DE COFINANCIAMENTO EUROPEO FUNDOS DE COFINANCIAMENTO EUROPEO	
SERVICIO DE INFRAESTRUTURAS AGRARIAS		ASISTENCIA TÉCNICA	
SANTA BAIA DE ANFEUZ (CARTELLE-OURENSE)			
BASES DEFINITIVAS			
OBSERVACIÓN: Non existen as parcelas 50, 486 e 616	ESCALA: 1:1000	DATA: Novembro 2011	
POLIGONO Nº: 19		DIRECTOR TÉCNICO: 	